


iQ

КВАРТАЛ

Разумные апартаменты
в Москва-Сити

Г А С
495 725 5555
WWW.HALS-DEVELOPMENT.RU

Интеллектуальная
недвижимость

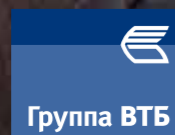

Группа ВТБ


Разумные апартаменты
в Москва-Сити

37-45 м²


Апартаменты 37-45 м²




32,07 м²
Ап. №7 (5 эт.)

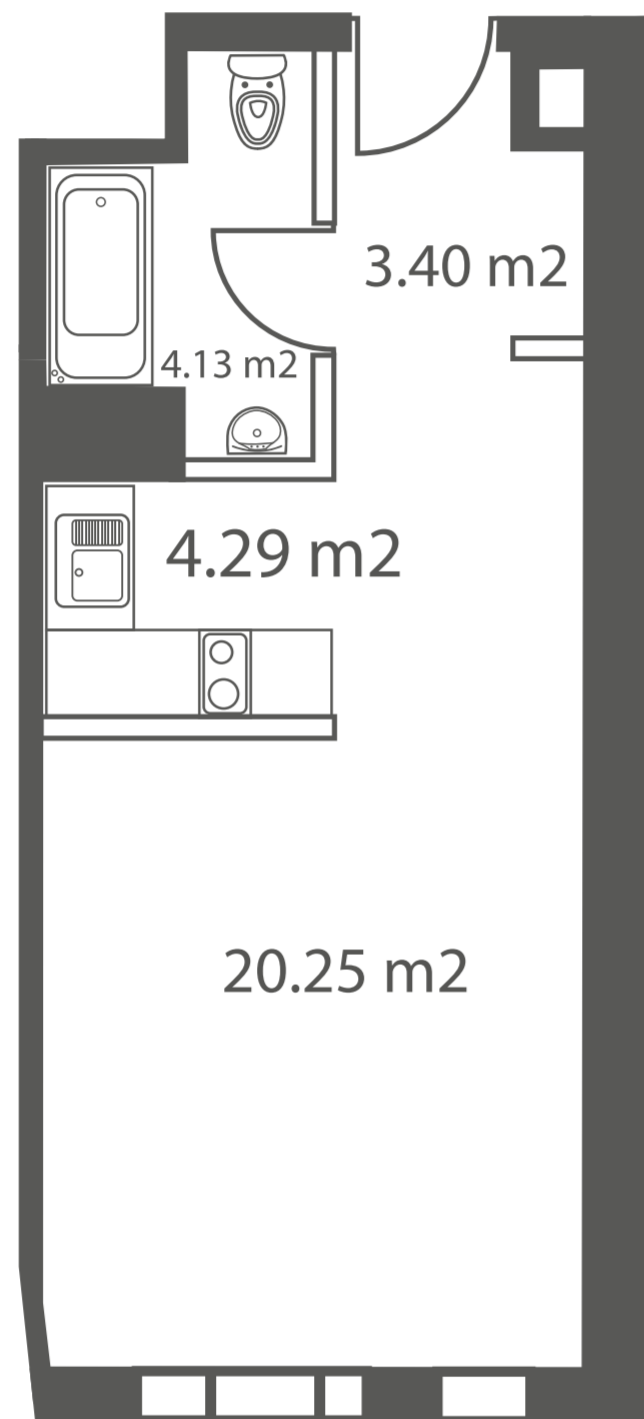

37,63 м²
Ап. №4 (5 эт.)

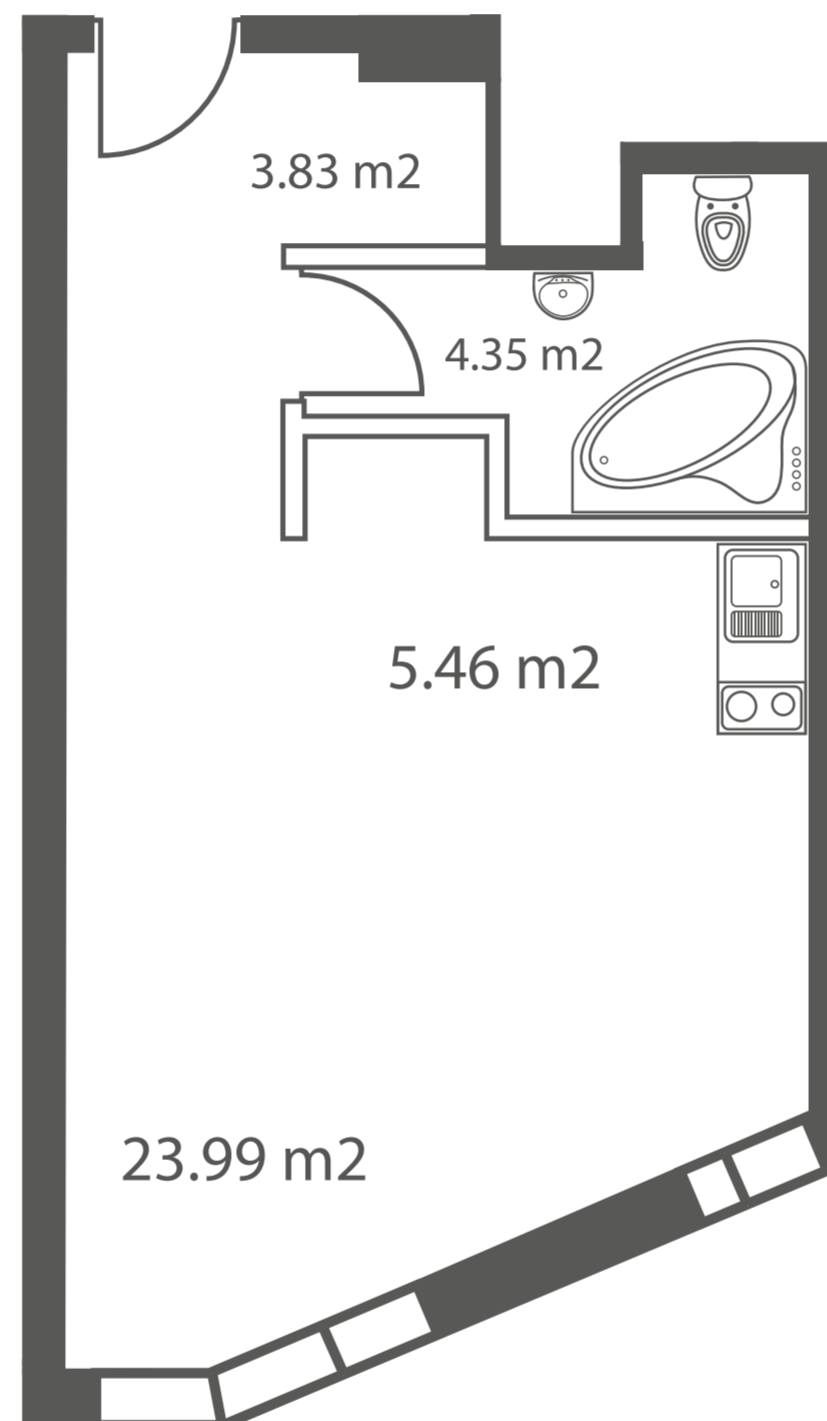

37,90 м²
Ап. №4 (3 эт.)

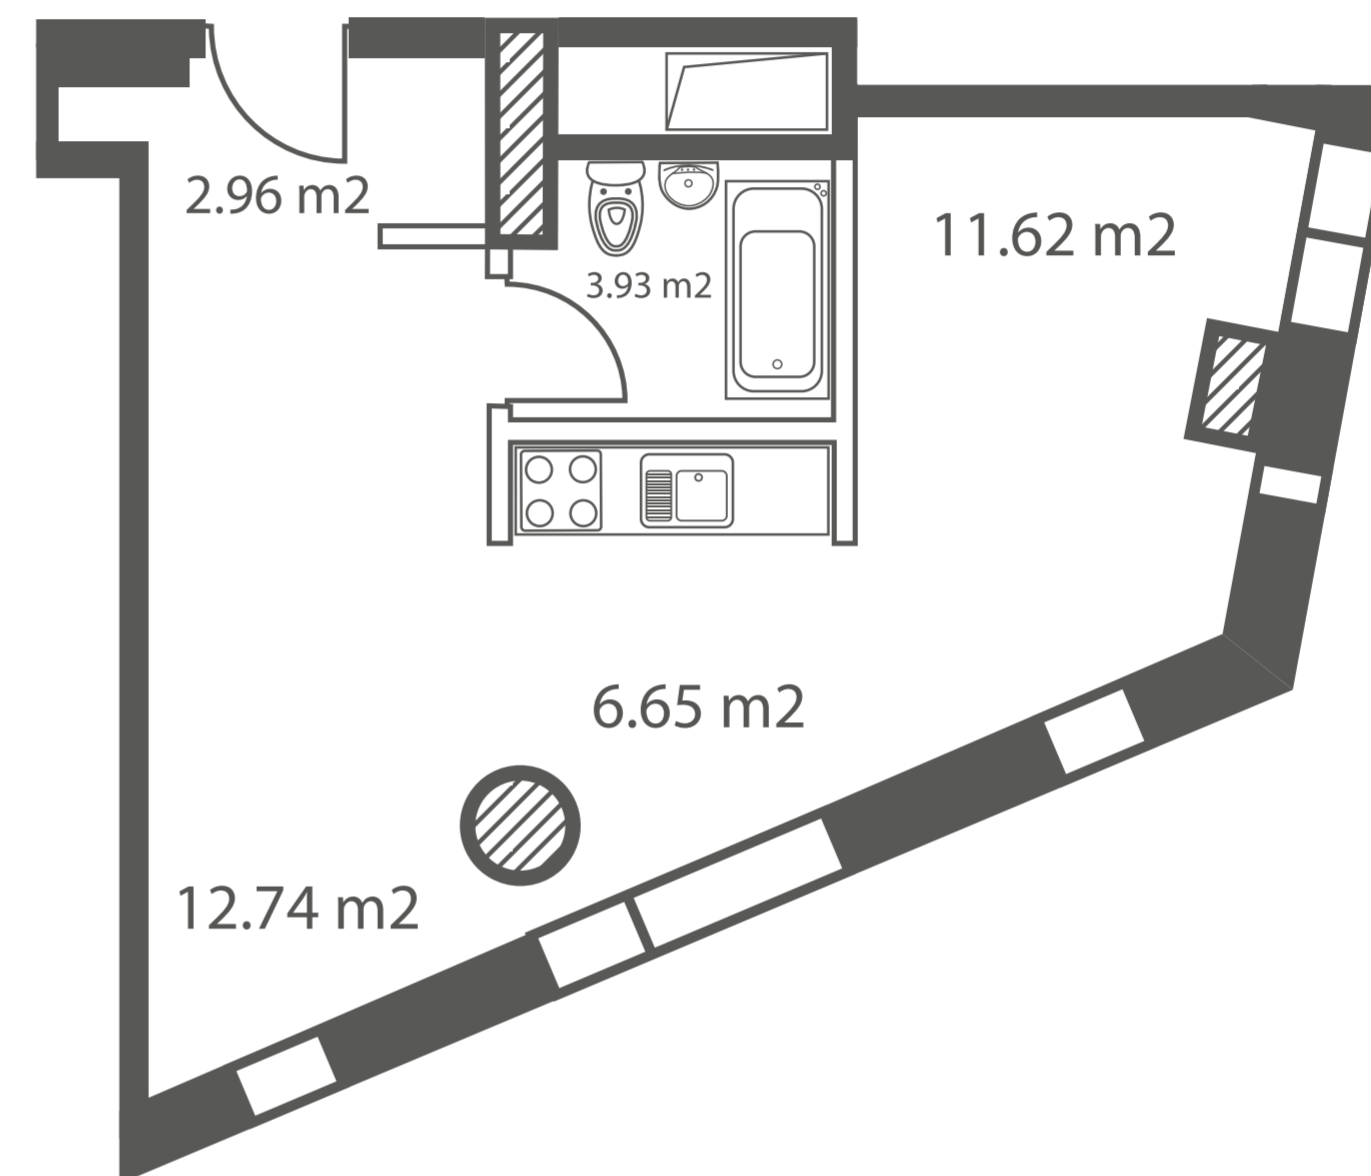

iq
КВАРТАЛ

Разумные апартаменты
в Москва-Сити


HALS
495 725 5555
WWW.HALS-DEVELOPMENT.RU

Интеллектуальная
недвижимость




Группа ВТБ


Апартаменты 37-45 м²

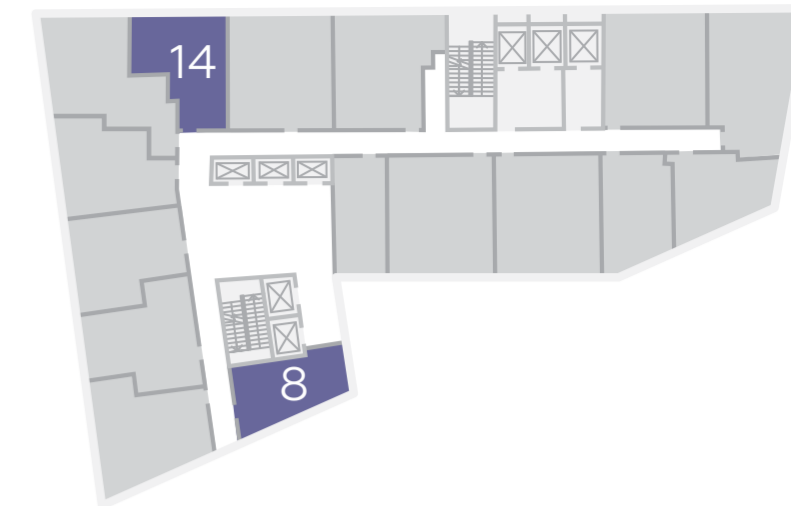

45,04 м²
Ап. №14 (5 эт.)

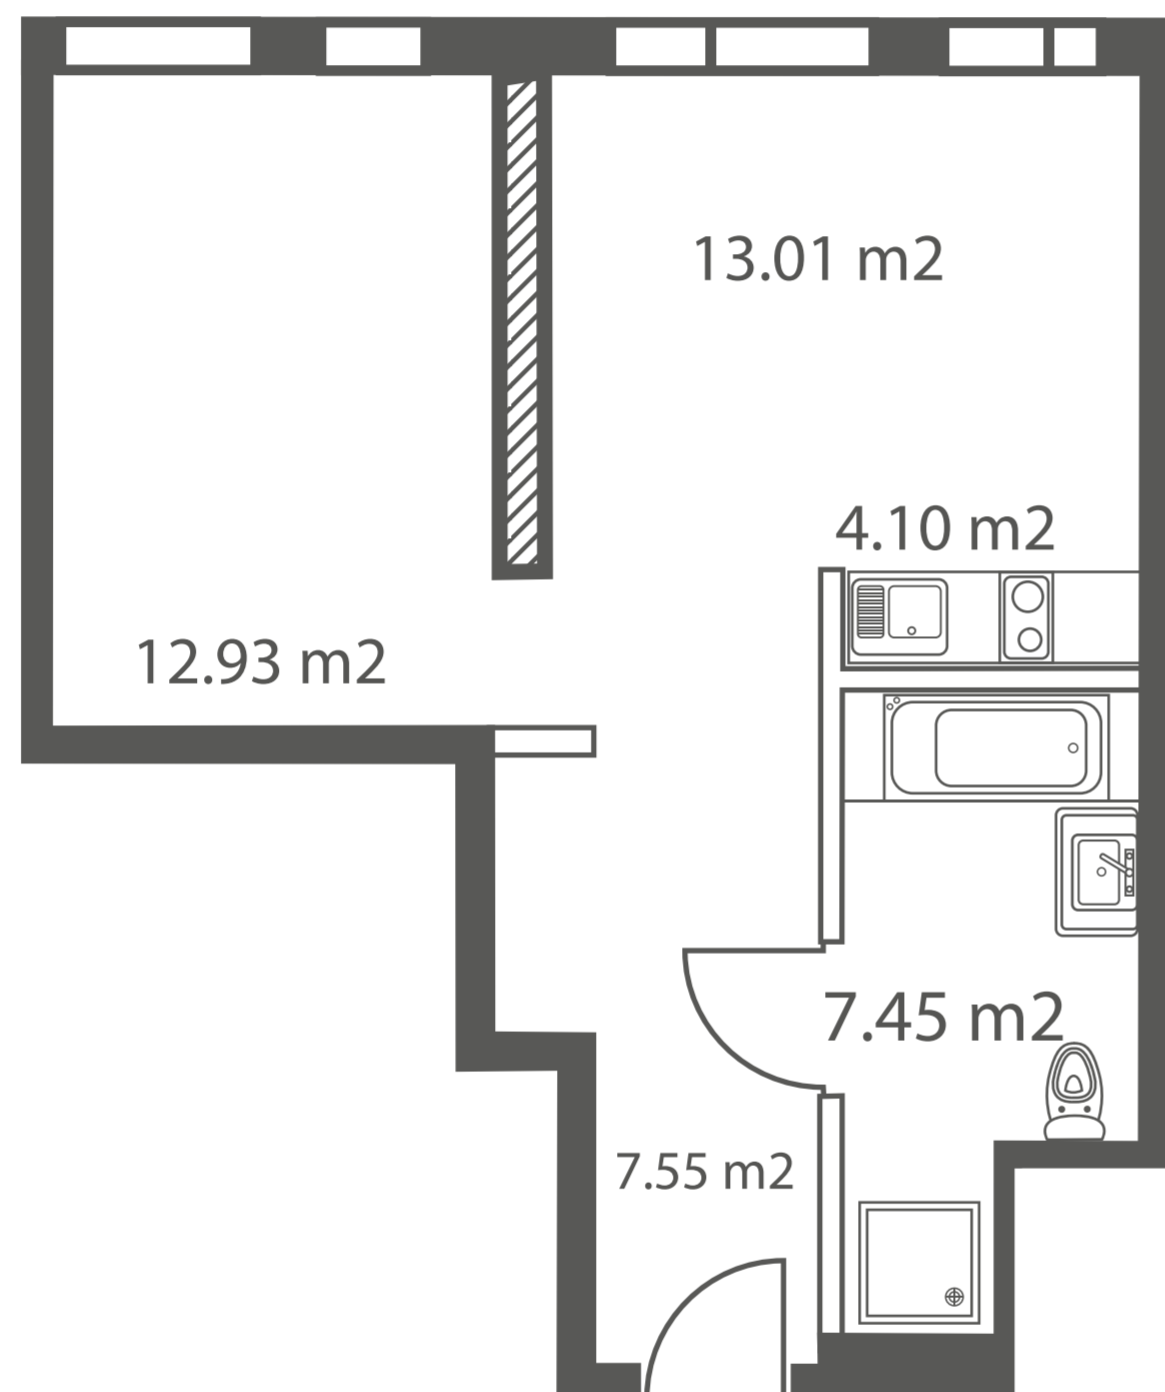

42,20 м²
Ап. №8 (5 эт.)

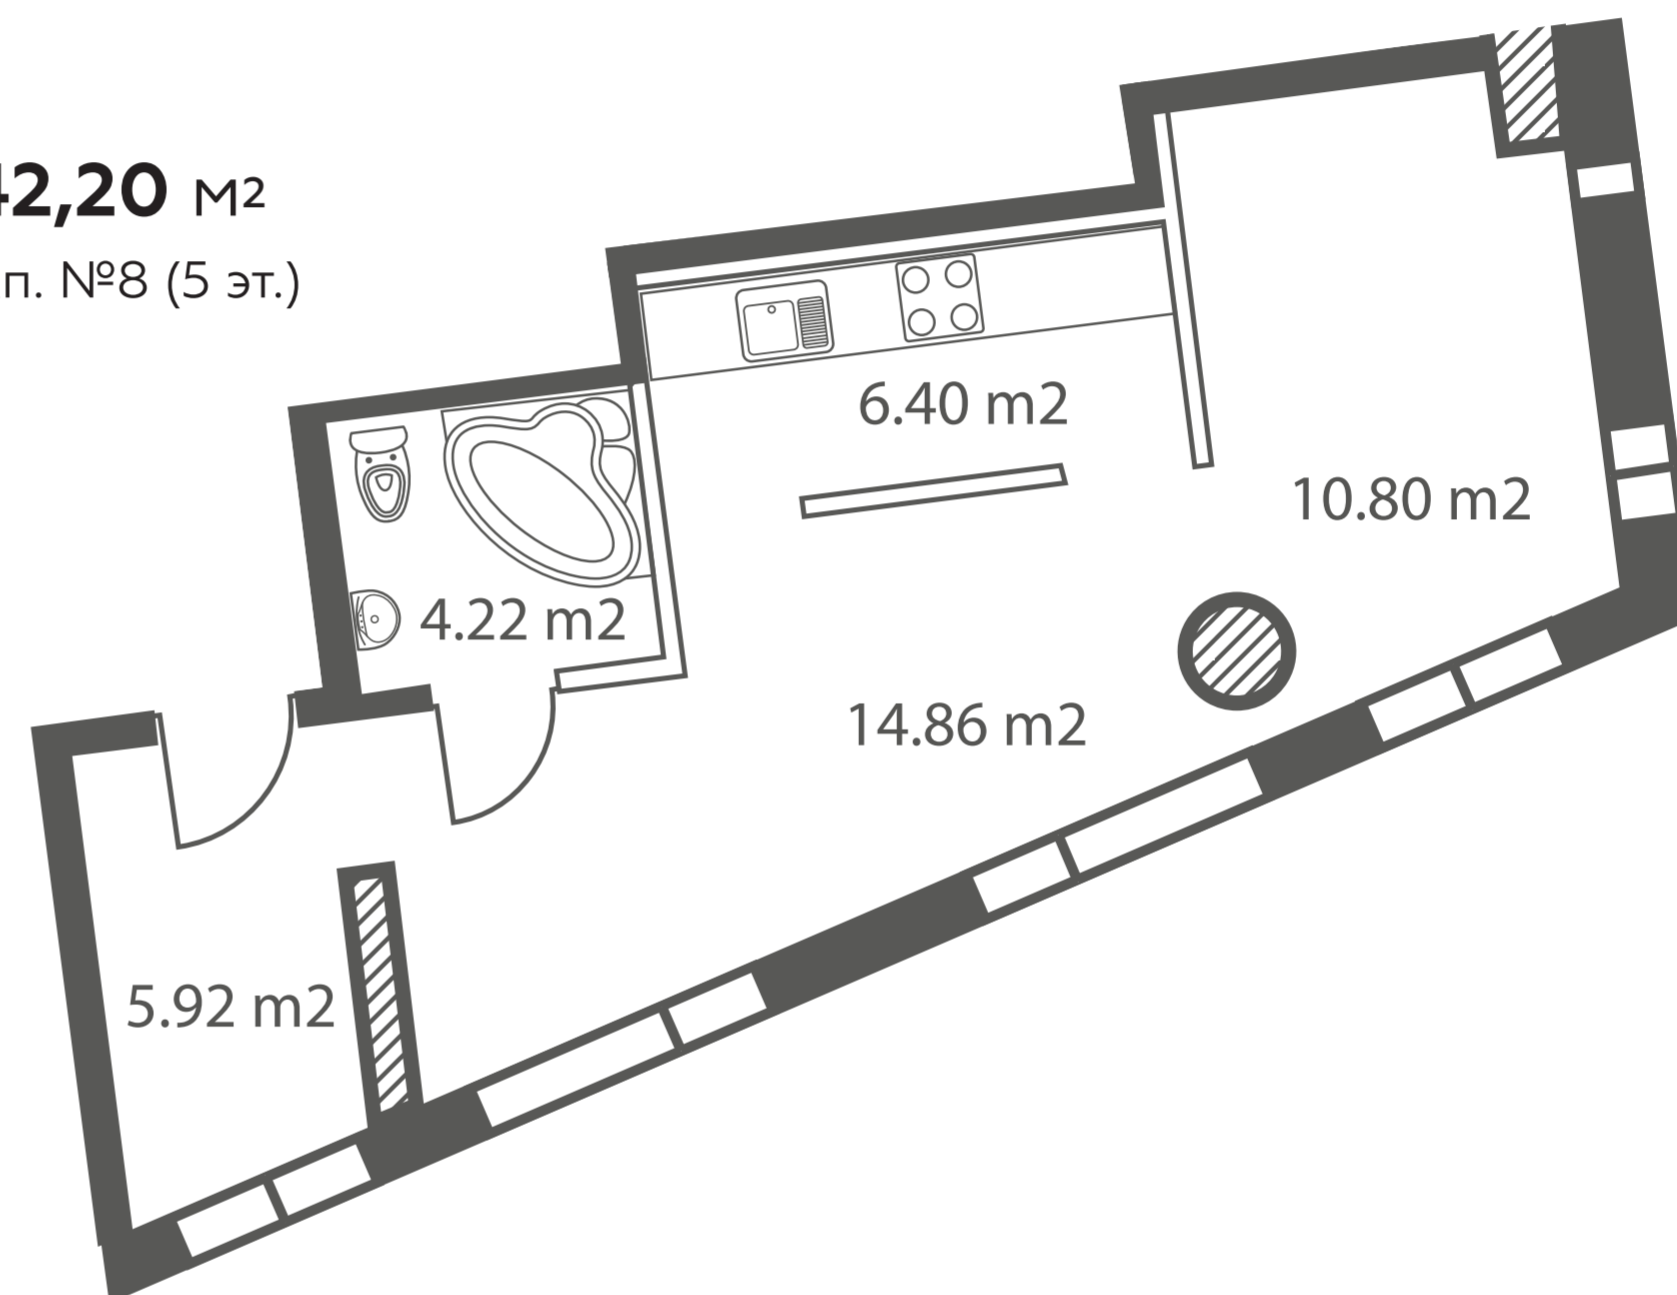

iq
КВАРТАЛ

Разумные апартаменты
в Москва-Сити

HALS
495 725 5555
WWW.HALS-DEVELOPMENT.RU

Интеллектуальная
недвижимость




Группа ВТБ

Апартаменты 37-45 м²



32,13 м²

Ап. №23 (6 эт.)

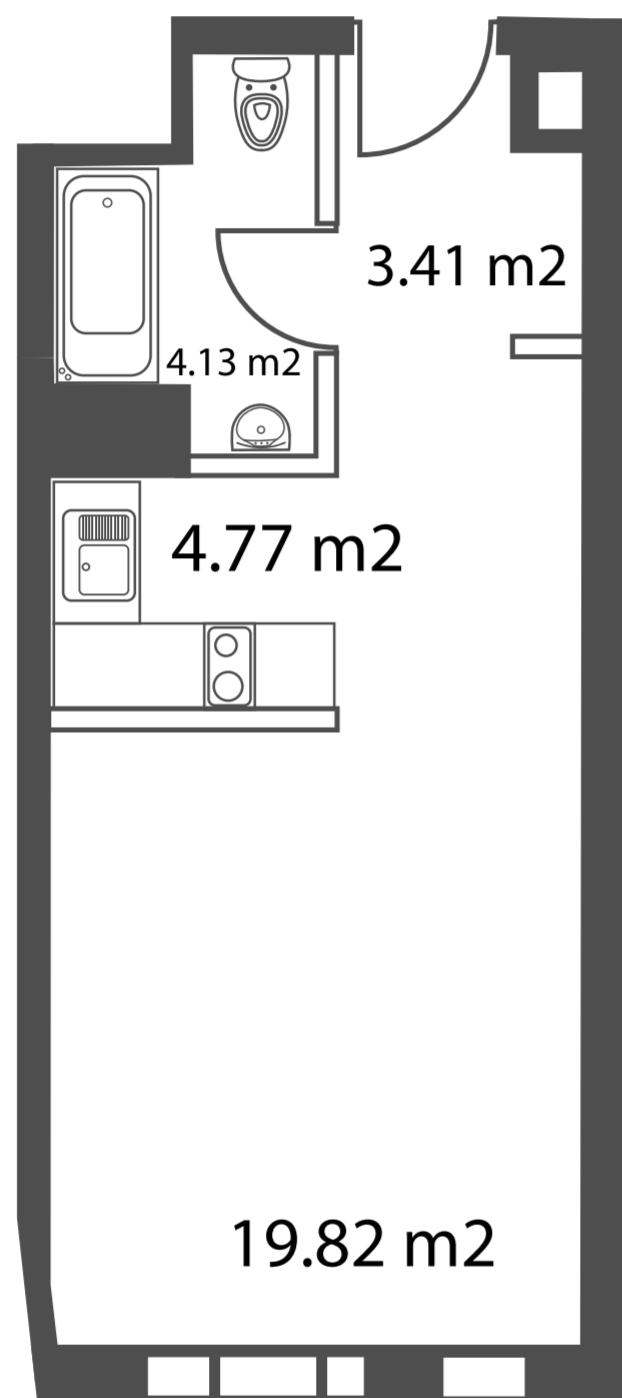

3.81 м²


4.35 м²

5.46 м²

24.11 м²

37,73 м²

Ап. №20 (6 эт.)

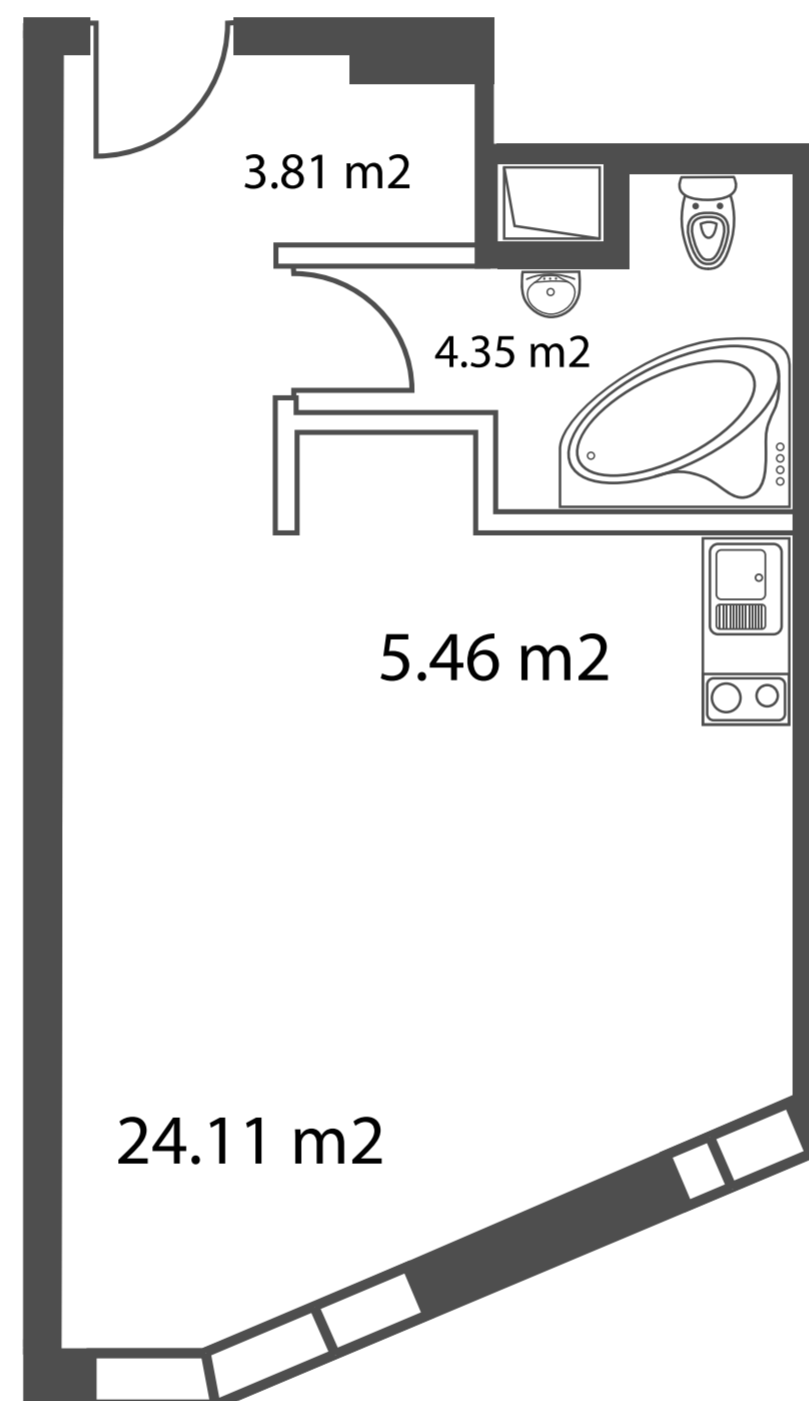

3.31 м²

3.93 м²


11.76 м²

6.56 м²

12.80 м²

38,36 м²

Ап. №19 (6 эт.)

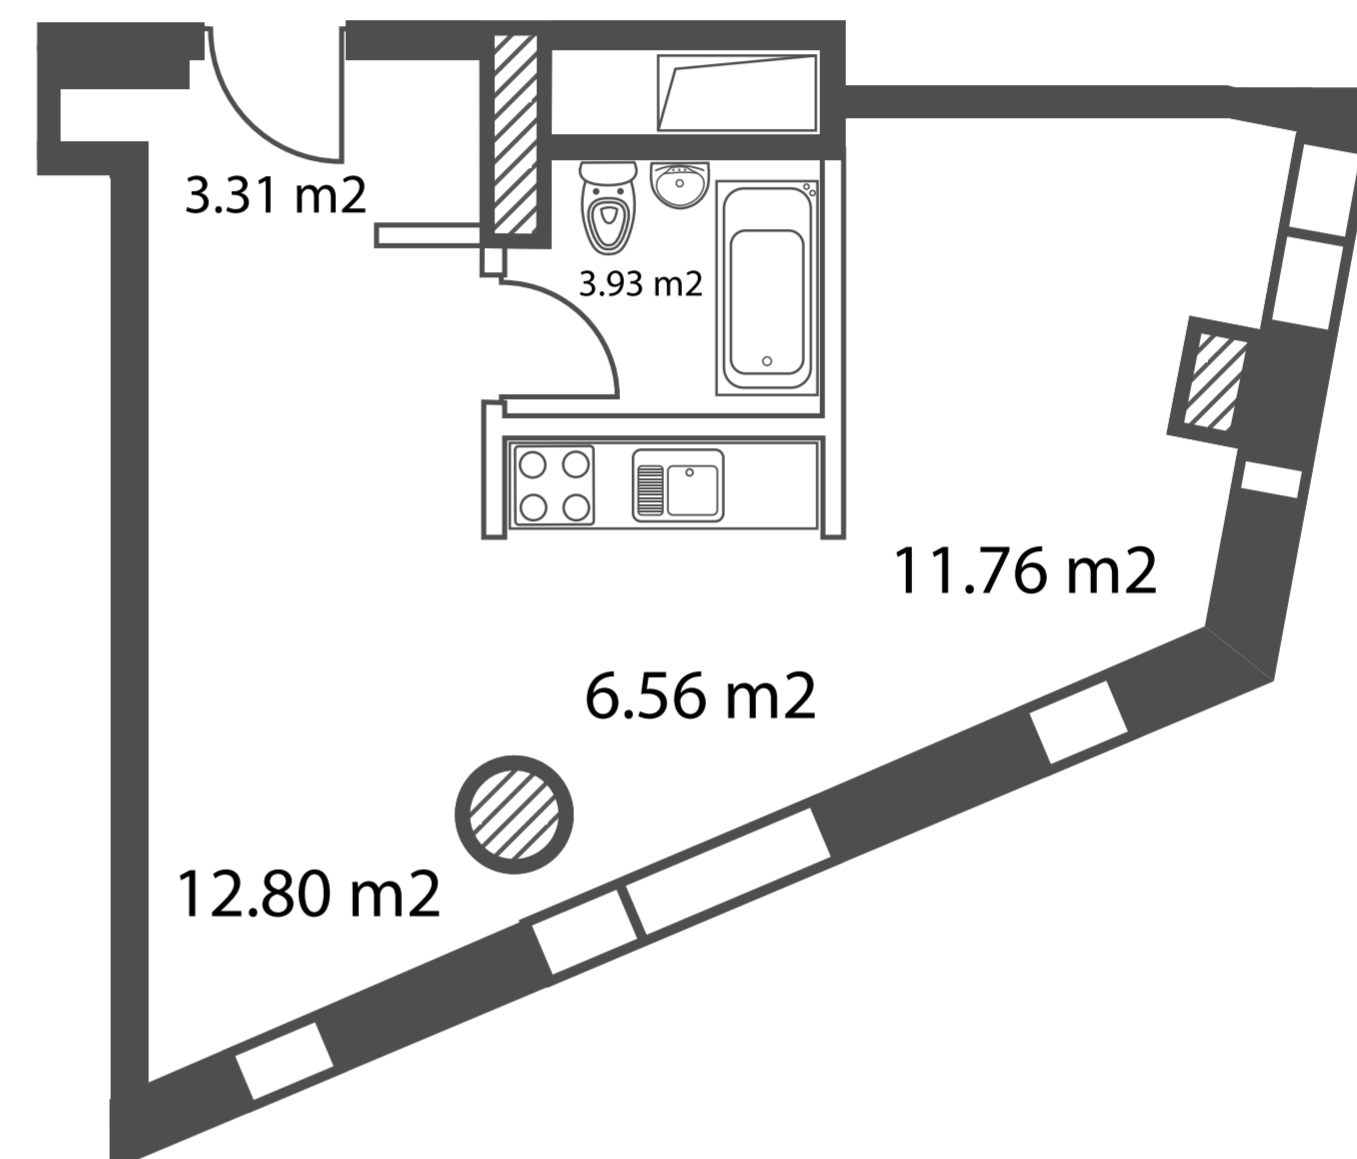

iq
КВАРТАЛ

Разумные апартаменты
в Москва-Сити

HALS
495 725 5555
WWW.HALS-DEVELOPMENT.RU


Интеллектуальная
недвижимость




Апартаменты 37-45 м²



44,31 м²
Ап. №30 (6 эт.)

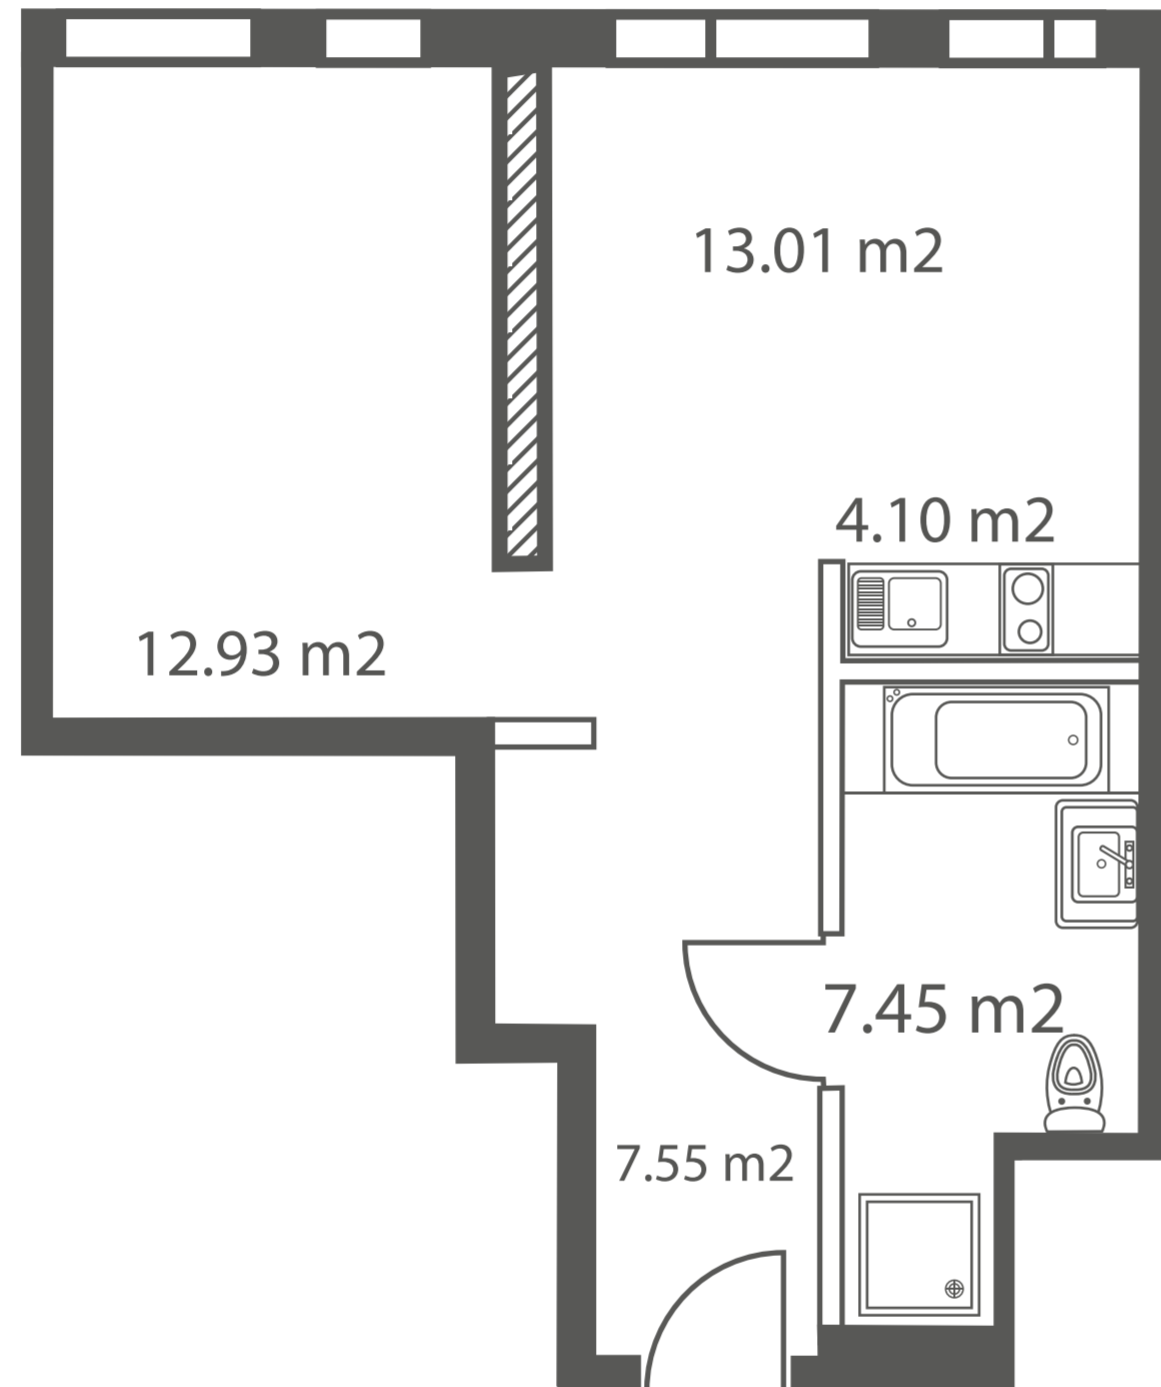

42,22 м²
Ап. №24 (6 эт.)

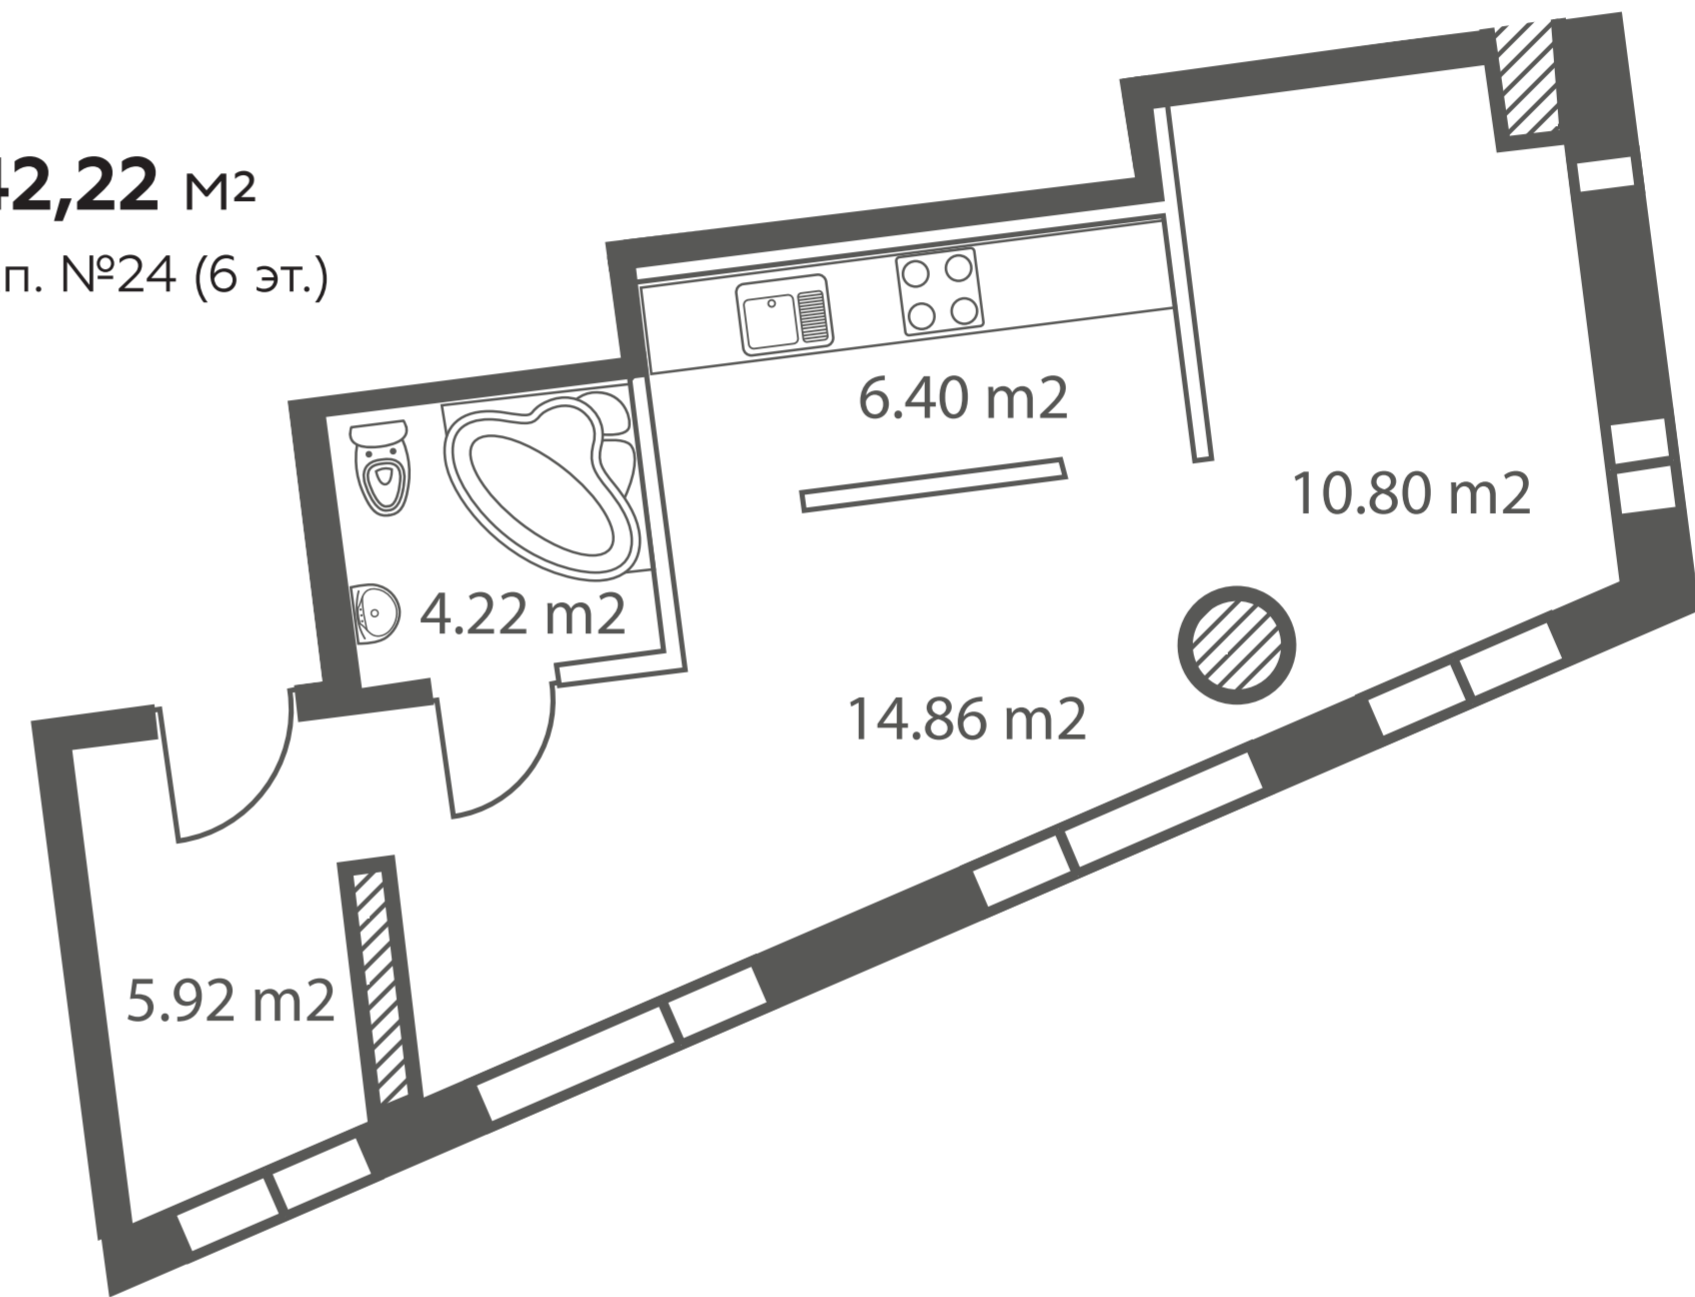

iq
КВАРТАЛ

Разумные апартаменты
в Москва-Сити


HALS
495 725 5555
WWW.HALS-DEVELOPMENT.RU

Интеллектуальная
недвижимость




Группа ВТБ

Апартаменты 37-45 м²

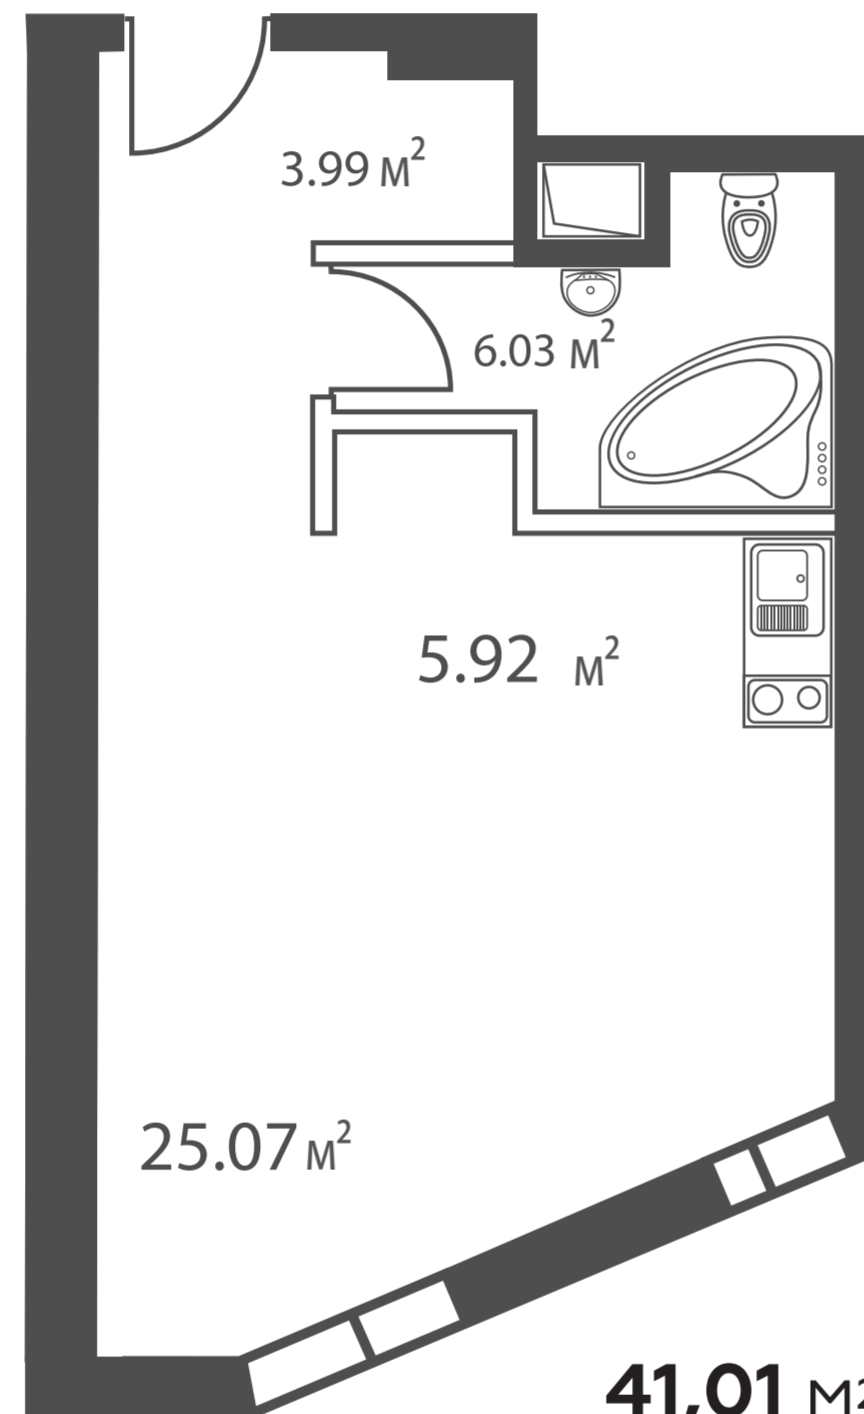

41,01 м²

Ап. №36 (7 эт.)
Ап. №52 (8 эт.)

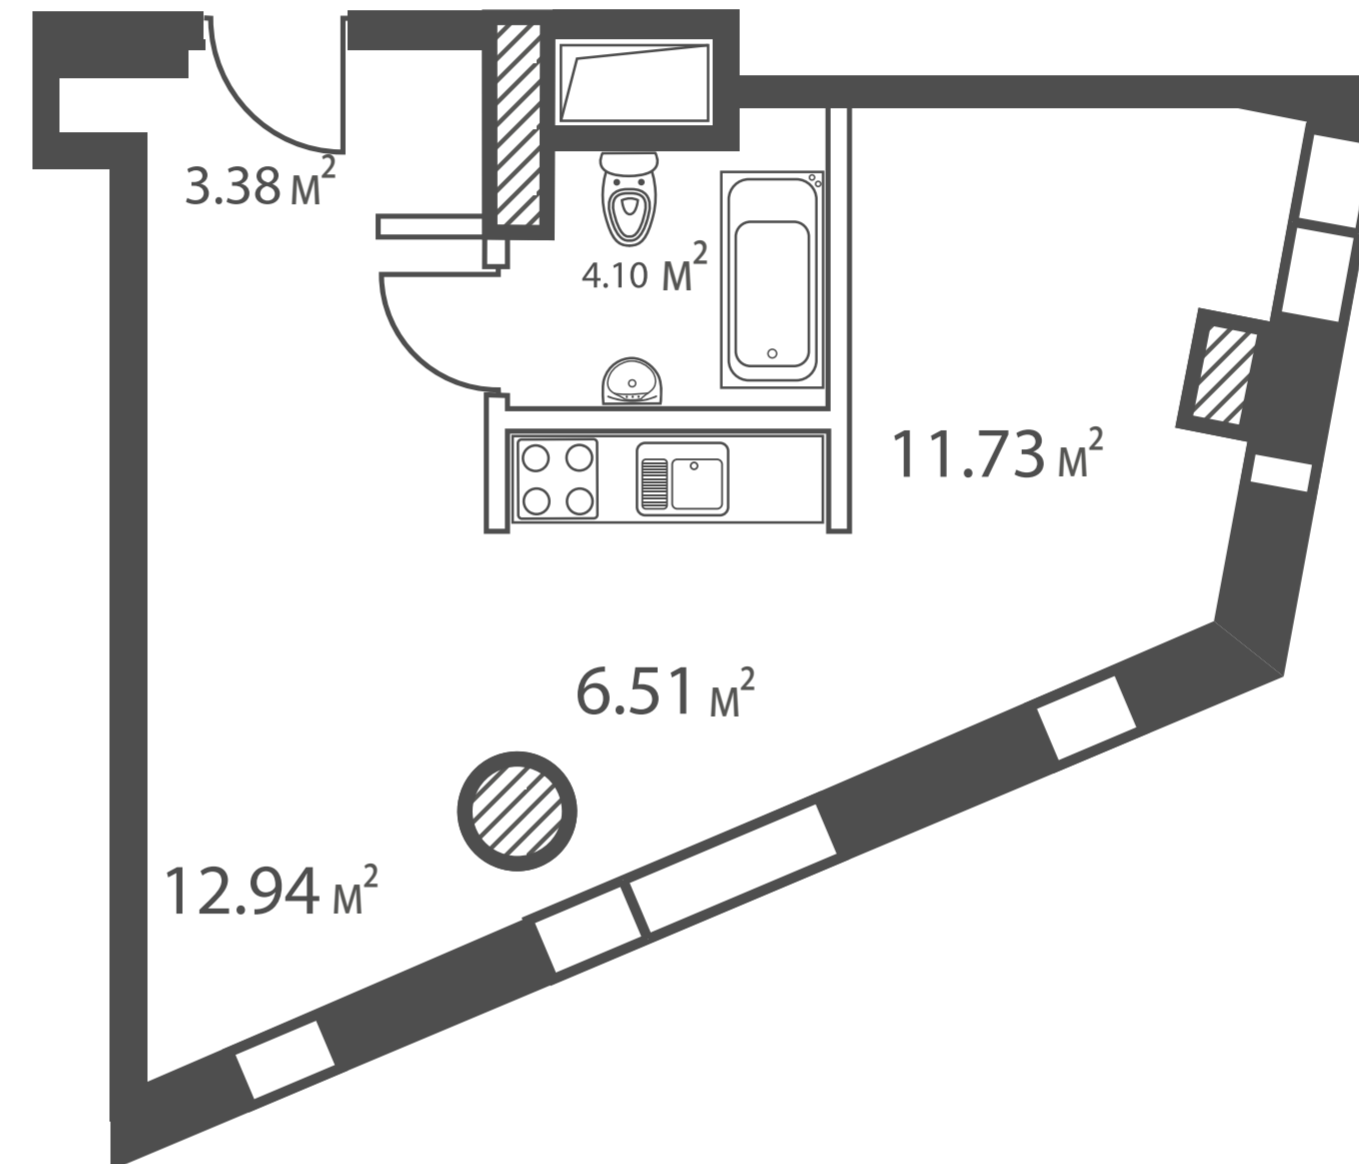

38,66 м²


Ап. №35 (7 эт.)
Ап. №51 (8 эт.)

iq
КВАРТАЛ

Разумные апартаменты
в Москва-Сити

HALS
495 725 5555
WWW.HALS-DEVELOPMENT.RU

Интеллектуальная
недвижимость

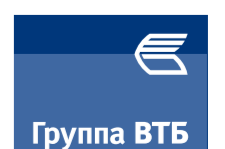


Группа ВТБ

Апартаменты 37-45 м²


44,41 м²

Ап. №46 (7 эт.)
Ап. №62 (8 эт.)

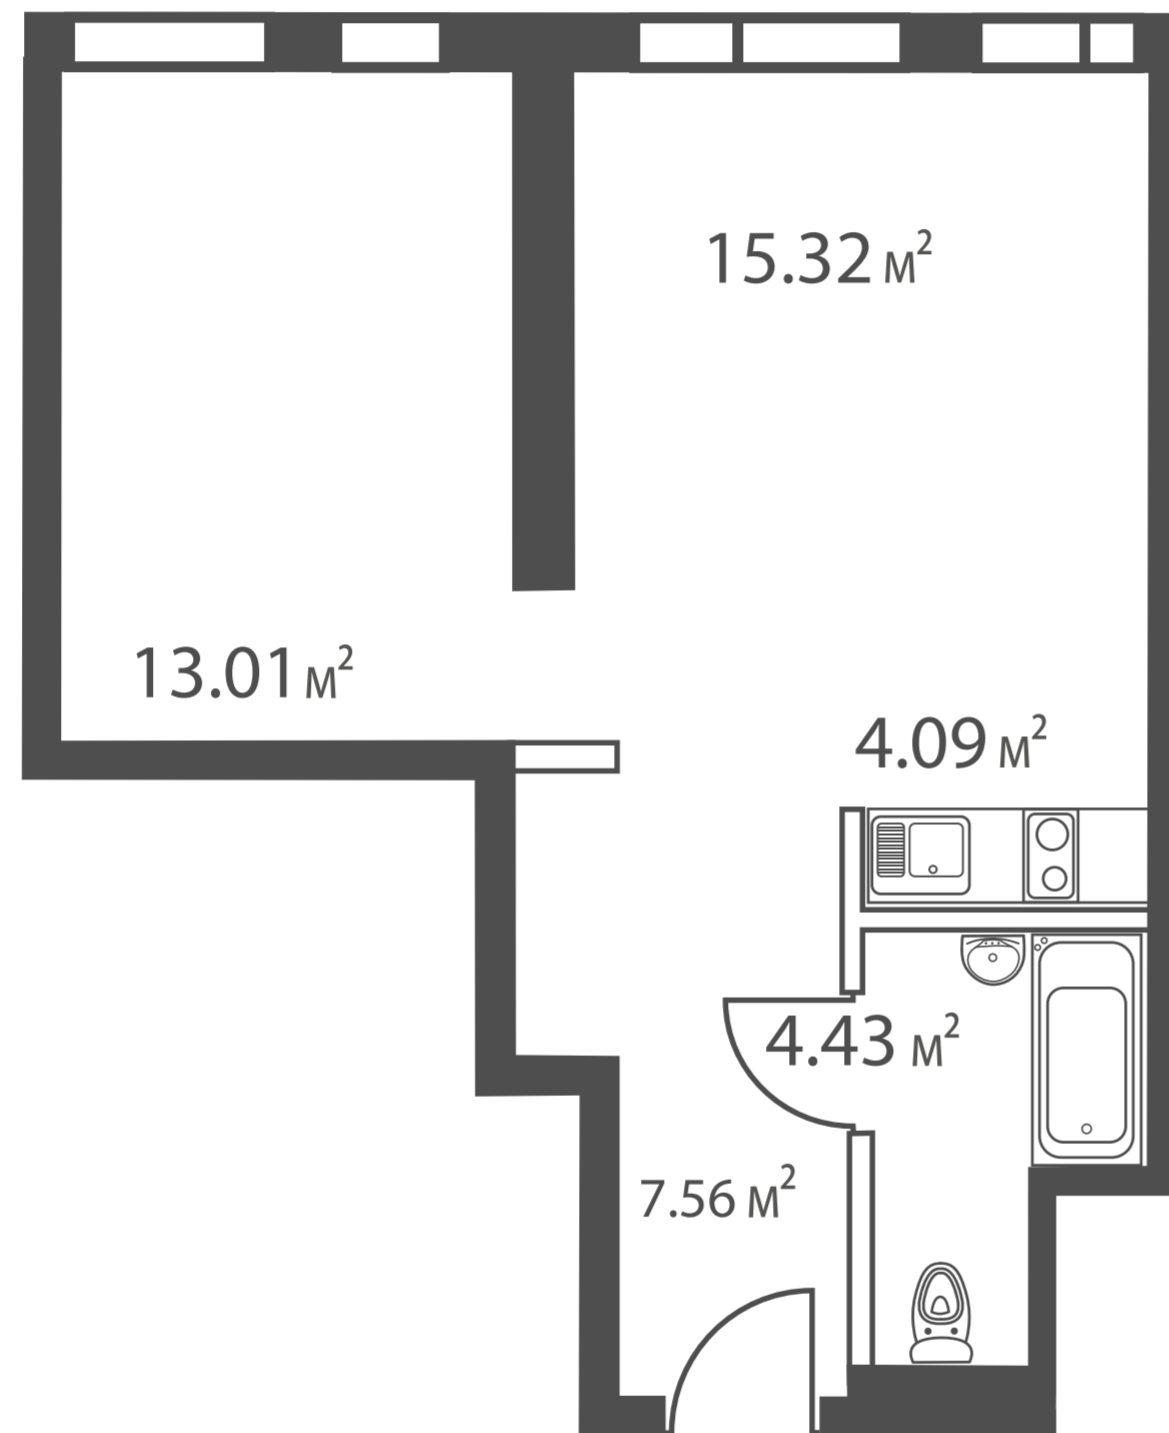

42,21 м²

Ап. №40 (7 эт.)
Ап. №56 (8 эт.)

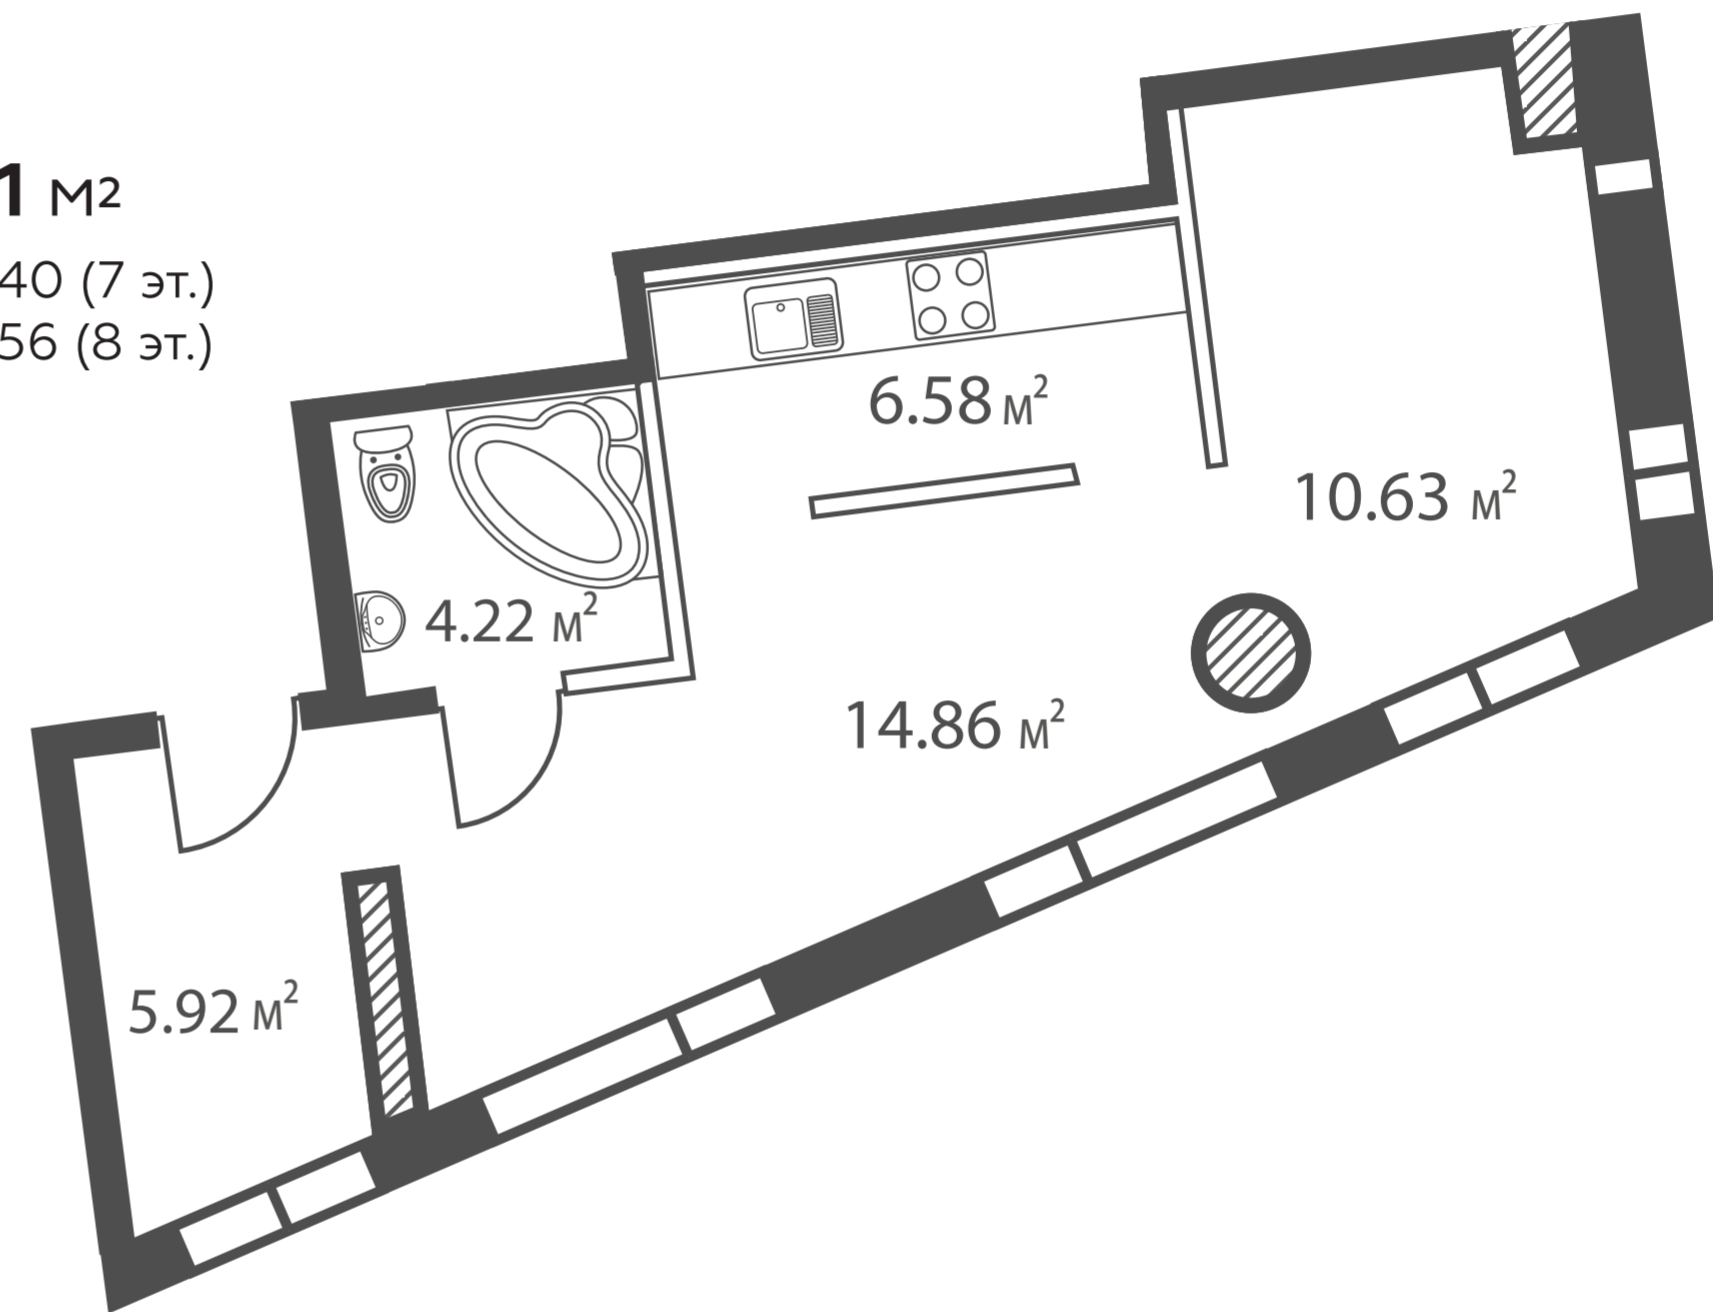

iq
КВАРТАЛ

Разумные апартаменты
в Москва-Сити

HALS
495 725 5555
WWW.HALS-DEVELOPMENT.RU

Интеллектуальная
недвижимость

